



■敷地面積:5,399.87㎡ ■延床面積:3,198.97㎡ ■居室:全99室(個室)94室/12.42㎡ (夫婦居室)5室/24.84~35.37㎡

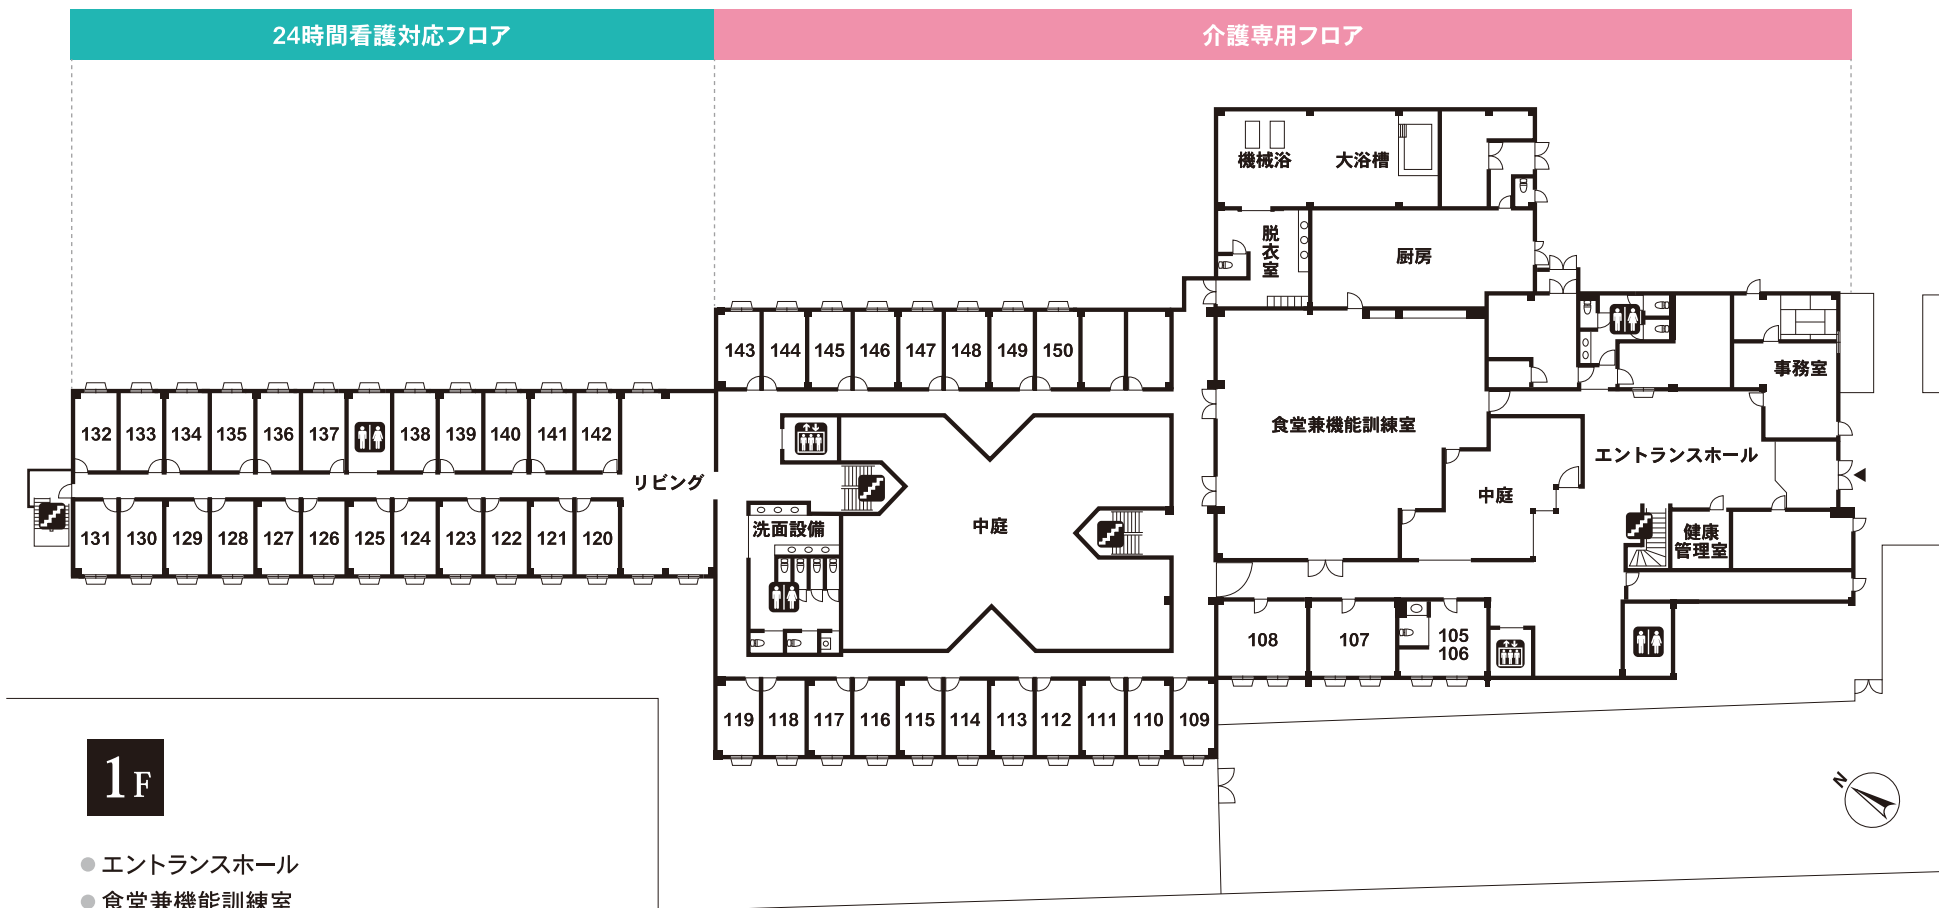

1F

- エントランスホール
- 食堂兼機能訓練室
- 健康管理室
- リビング
- トイレ
- 洗面設備
- 浴室(大浴槽・機械浴)
- 居室/介護専用フロア(個室/19室・夫婦居室/3室)
- 居室/24時間看護対応フロア(個室/23室)

エレベーター トイレ 階段

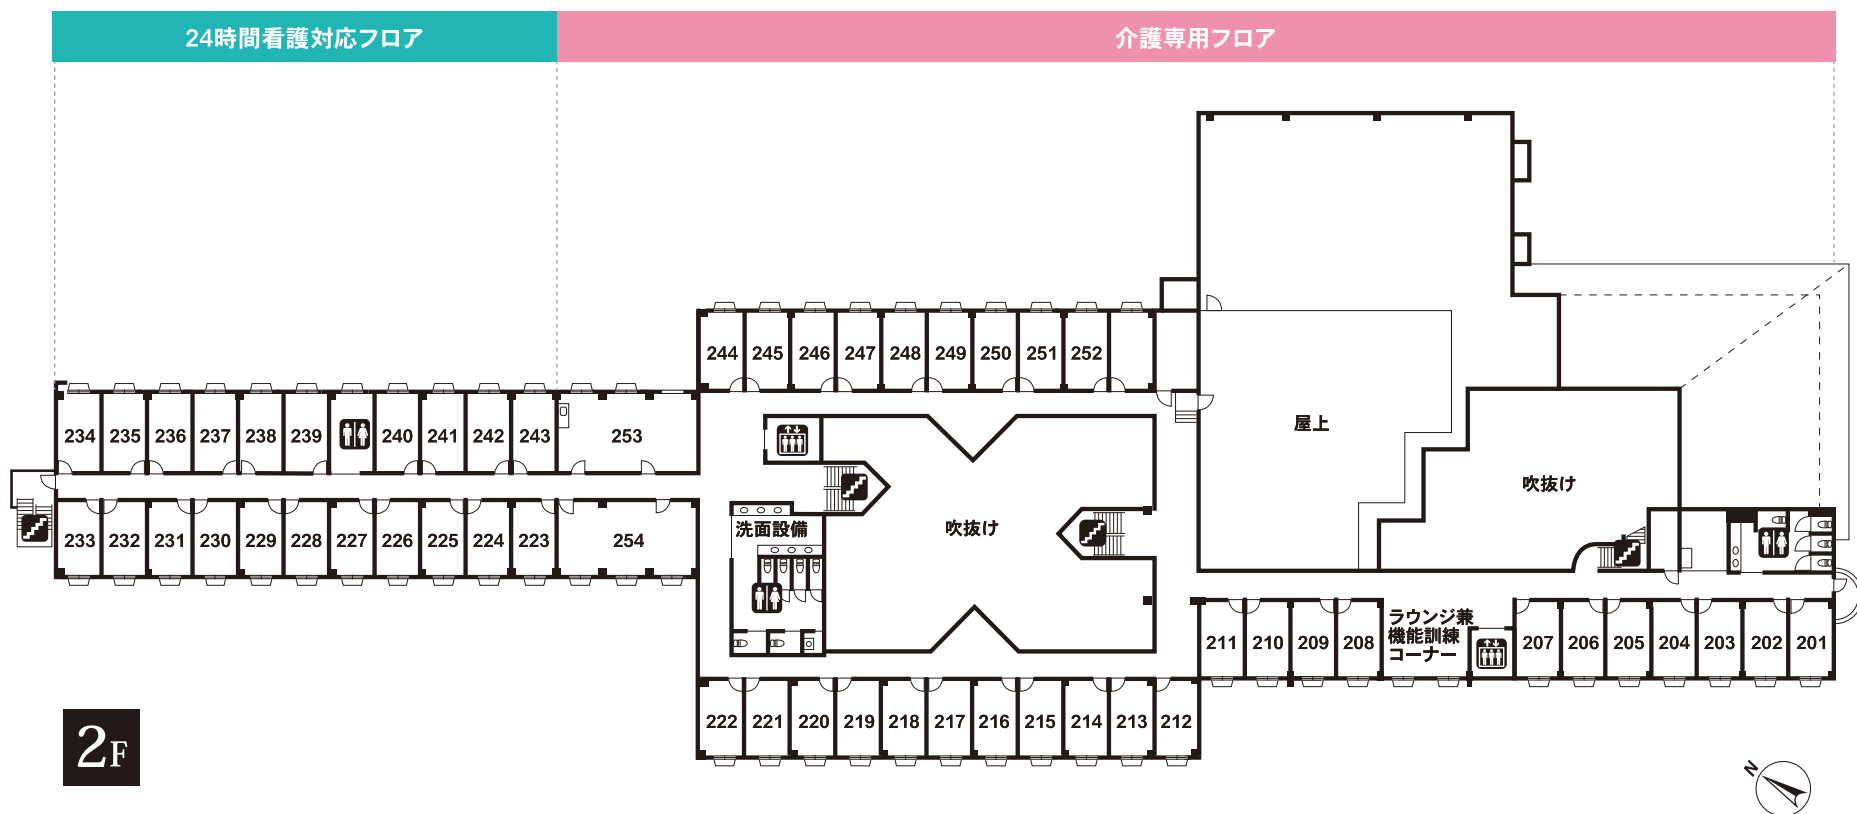

2F

- ラウンジ兼機能訓練コーナー
- トイレ
- 洗面設備
- 居室/介護専用フロア (個室/31室・夫婦居室/2室)
- 居室/24時間看護対応フロア (個室/21室)

 エレベーター
  トイレ
  階段