


■敷地面積:2,097.78㎡ ■延床面積:2,383.97㎡
 ■居室:全54室(個室:A・B・C・D・Eタイプ) 51室18.04~25.87㎡
 (夫婦居室:F・Gタイプ) 3室36.13~40.33㎡


1F

- エントランスホール
- 食堂
- 健康管理室
- 理美容室
- シネマルーム
- 浴室(大浴場1・機械浴)
- 居室(個室:Aタイプ1・Bタイプ4・Cタイプ2)
(夫婦居室:Gタイプ1)

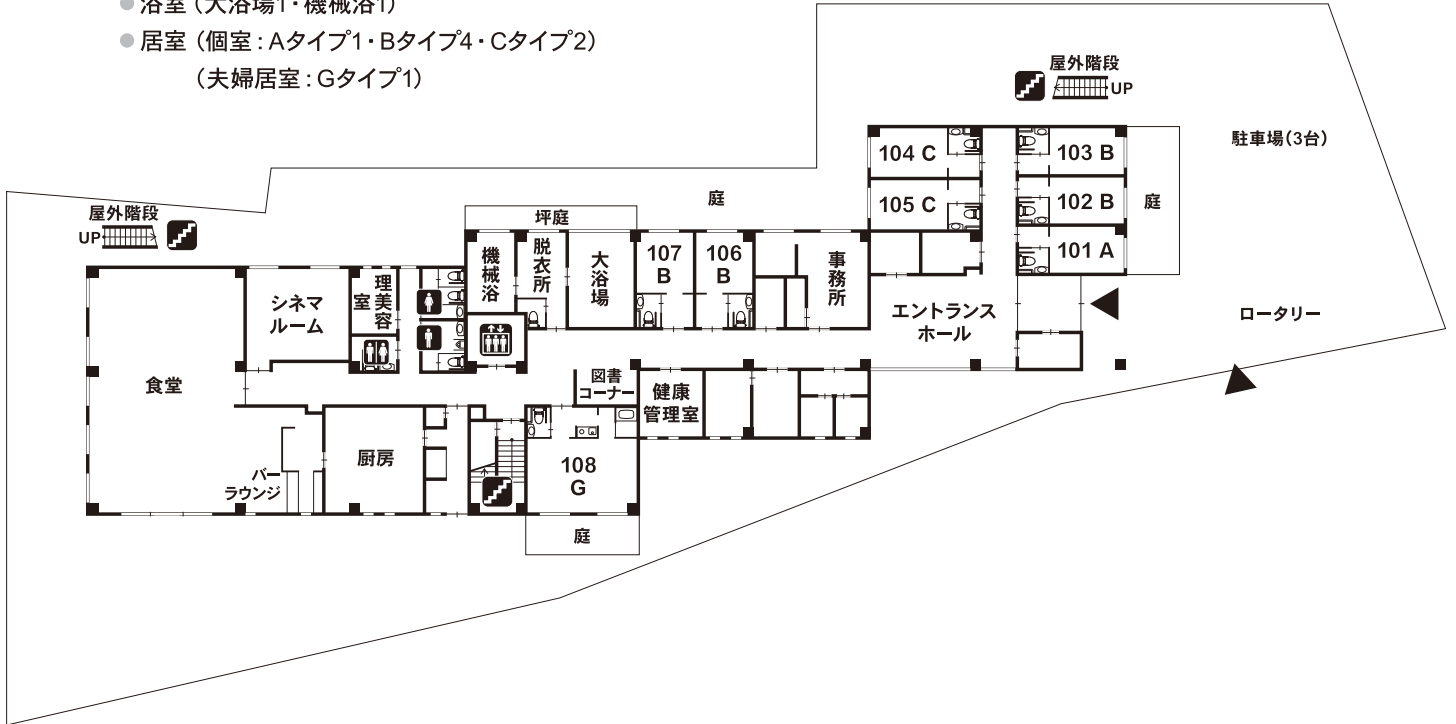


2F

- 談話ホール
- 浴室(個浴1)
- 居室(個室:Aタイプ2・Bタイプ2・Cタイプ16・Dタイプ1・Eタイプ1)
(夫婦居室:Fタイプ1)

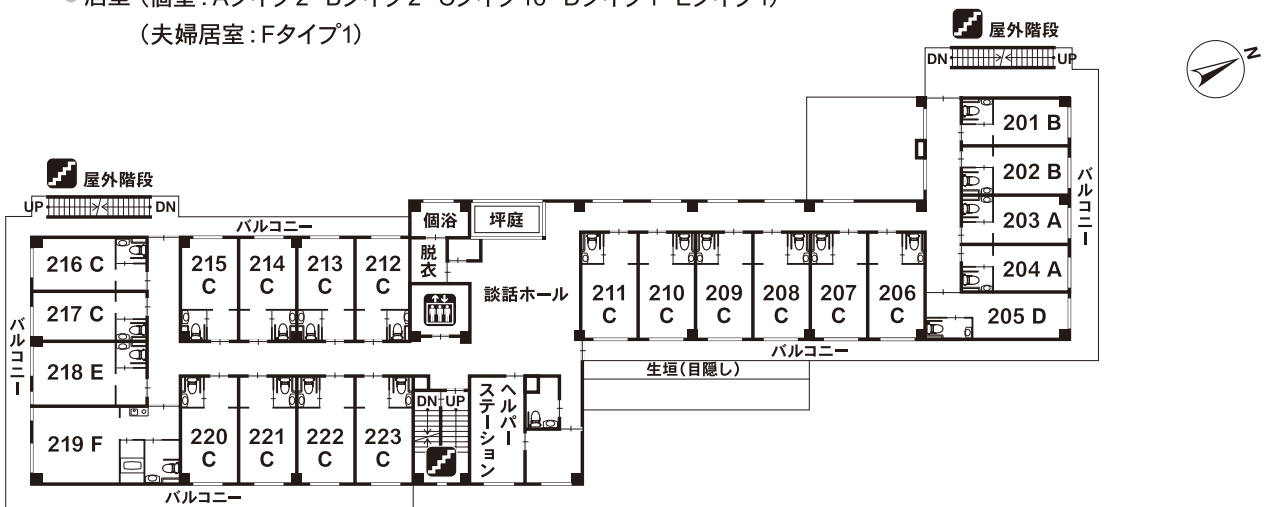

3F

- キッチンラウンジ
- 浴室 (中浴場1・個浴1)
- 居室 (個室 : Aタイプ2・Bタイプ2・Cタイプ16・Dタイプ1・Eタイプ1)
(夫婦居室 : Fタイプ1)

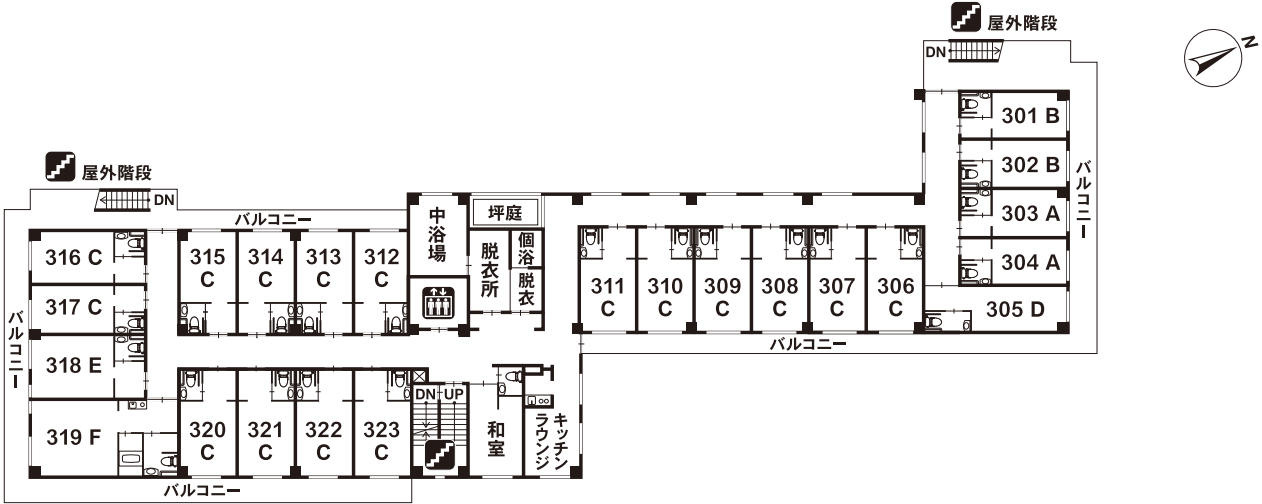

 エレベーター
  トイレ
  階段