


■敷地面積:1,189.19㎡ ■延床面積:2,009.09㎡
■居室:53室(全室個室)Aタイプ18.00㎡・Bタイプ27.00㎡


1F

- エントランスホール
- 食堂兼機能訓練室
- 相談室
- 健康管理室
- 談話室
- 理美容室
- 多目的ホール
- 浴室(大浴場1・機械浴1・個浴1)

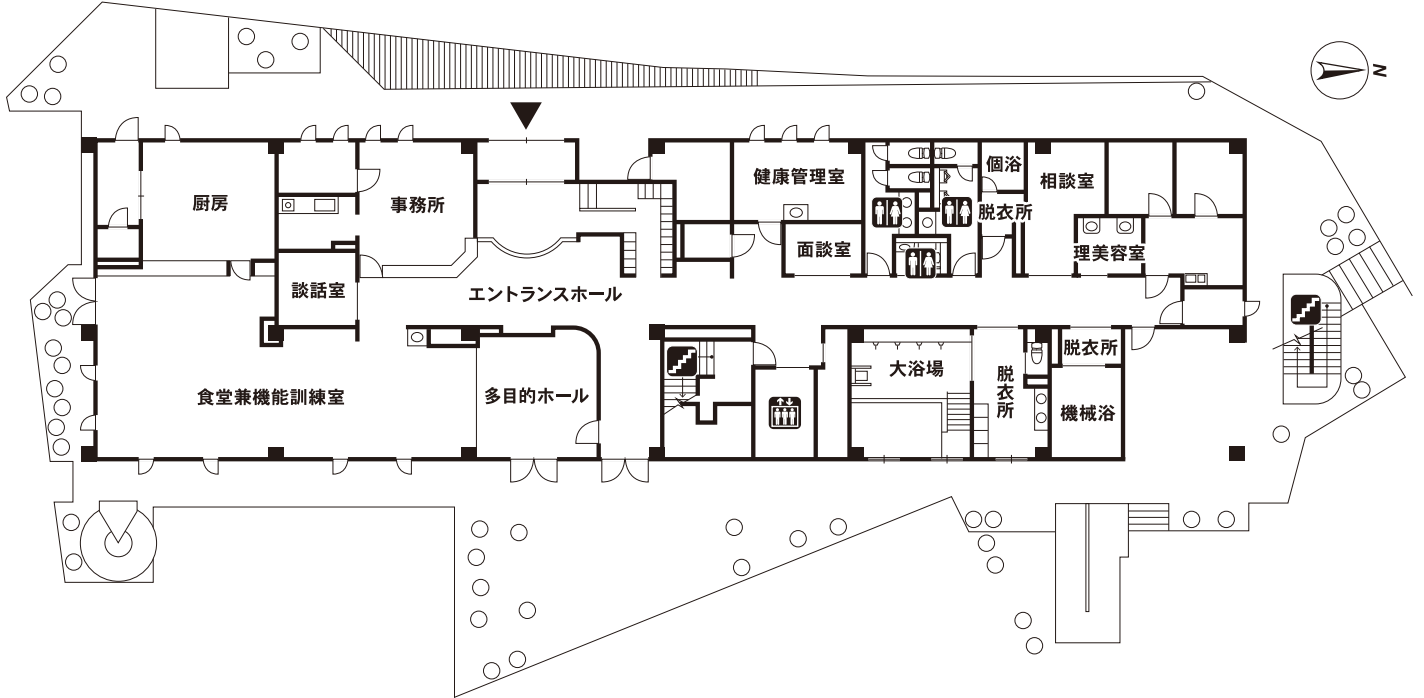

2F

- リビング
- 居室 (Aタイプ15・Bタイプ2)

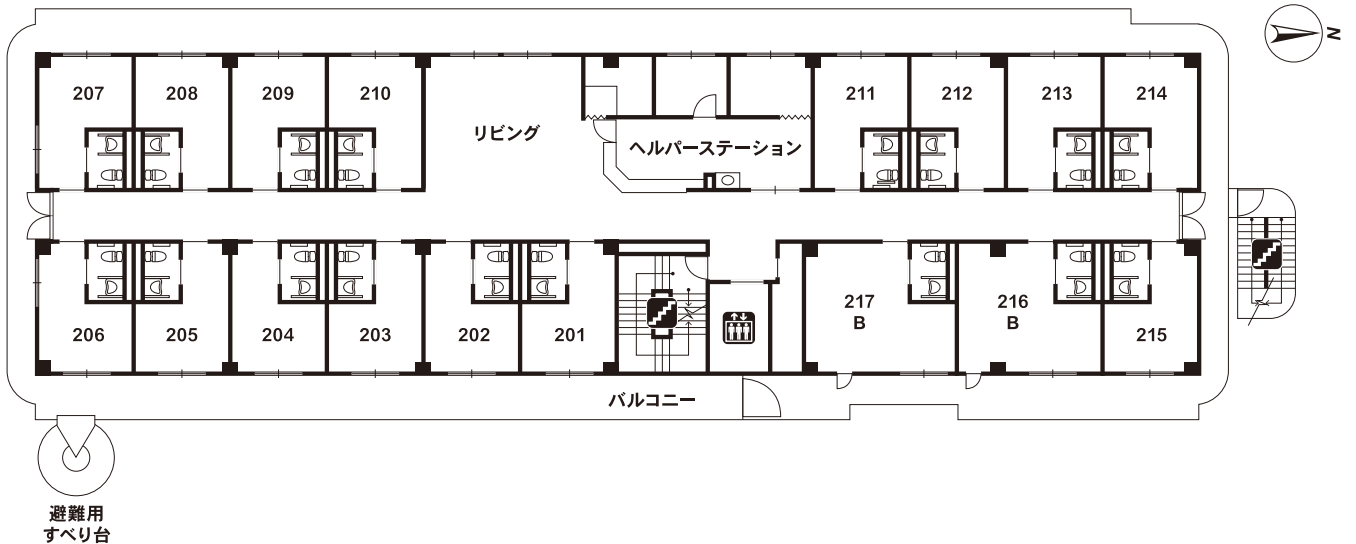

3F

- 談話室
- 居室 (Aタイプ19・Bタイプ1)



4F

- 談話室
- 居室 (Aタイプ16)



 エレベーター
  トイレ
  階段