



■敷地面積:2,037.30㎡ ■延床面積:2,365.86㎡ ■居室:54室(全室個室) 20.15㎡~22.00㎡

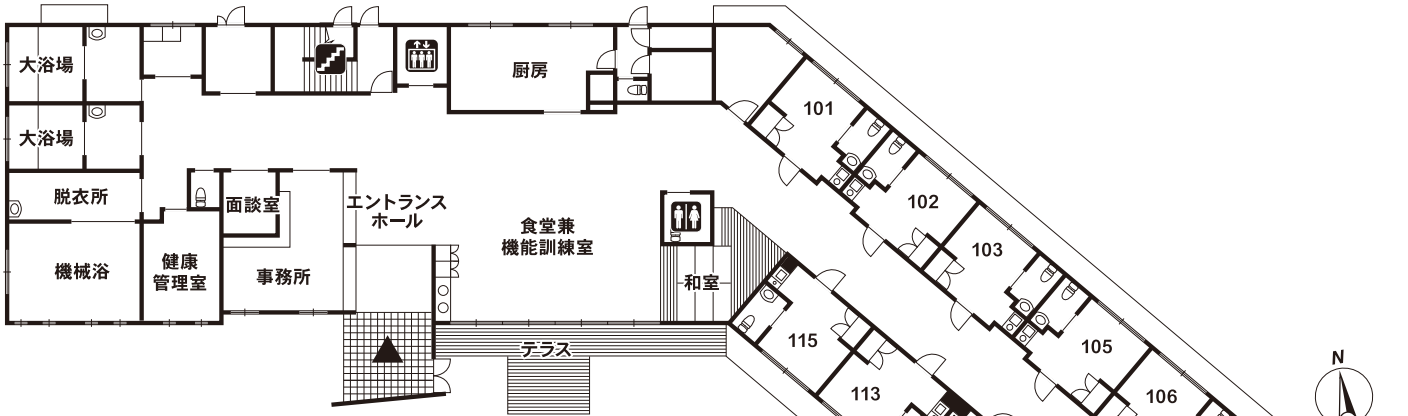

## 1F

- エントランスホール
- 面談室
- 健康管理室
- 和室
- 浴室(大浴場2・機械浴1)
- 居室(個室12)

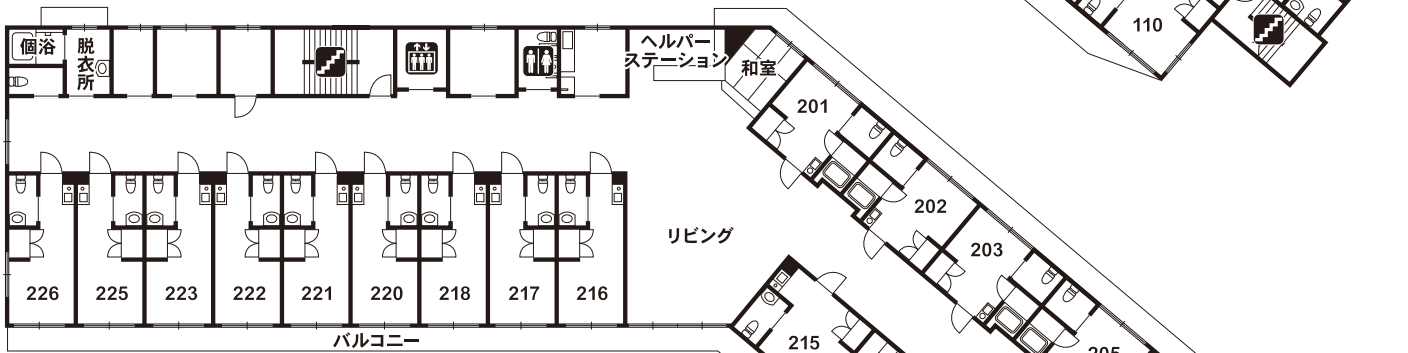

## 2F

- リビング
- 和室
- 浴室(個浴1)
- 居室(個室21) ※201~206号室は浴室付



## 3F

- 多目的ホール
- 和室
- バーラウンジ
- 理美容室
- 浴室(個浴1)
- 居室(個室21) ※301~306号室は浴室付

