



■敷地面積:5,399.87㎡ ■延床面積:3,198.97㎡ ■居室:全99室(個室)94室/12.42㎡ (夫婦居室)5室/24.84~35.37㎡

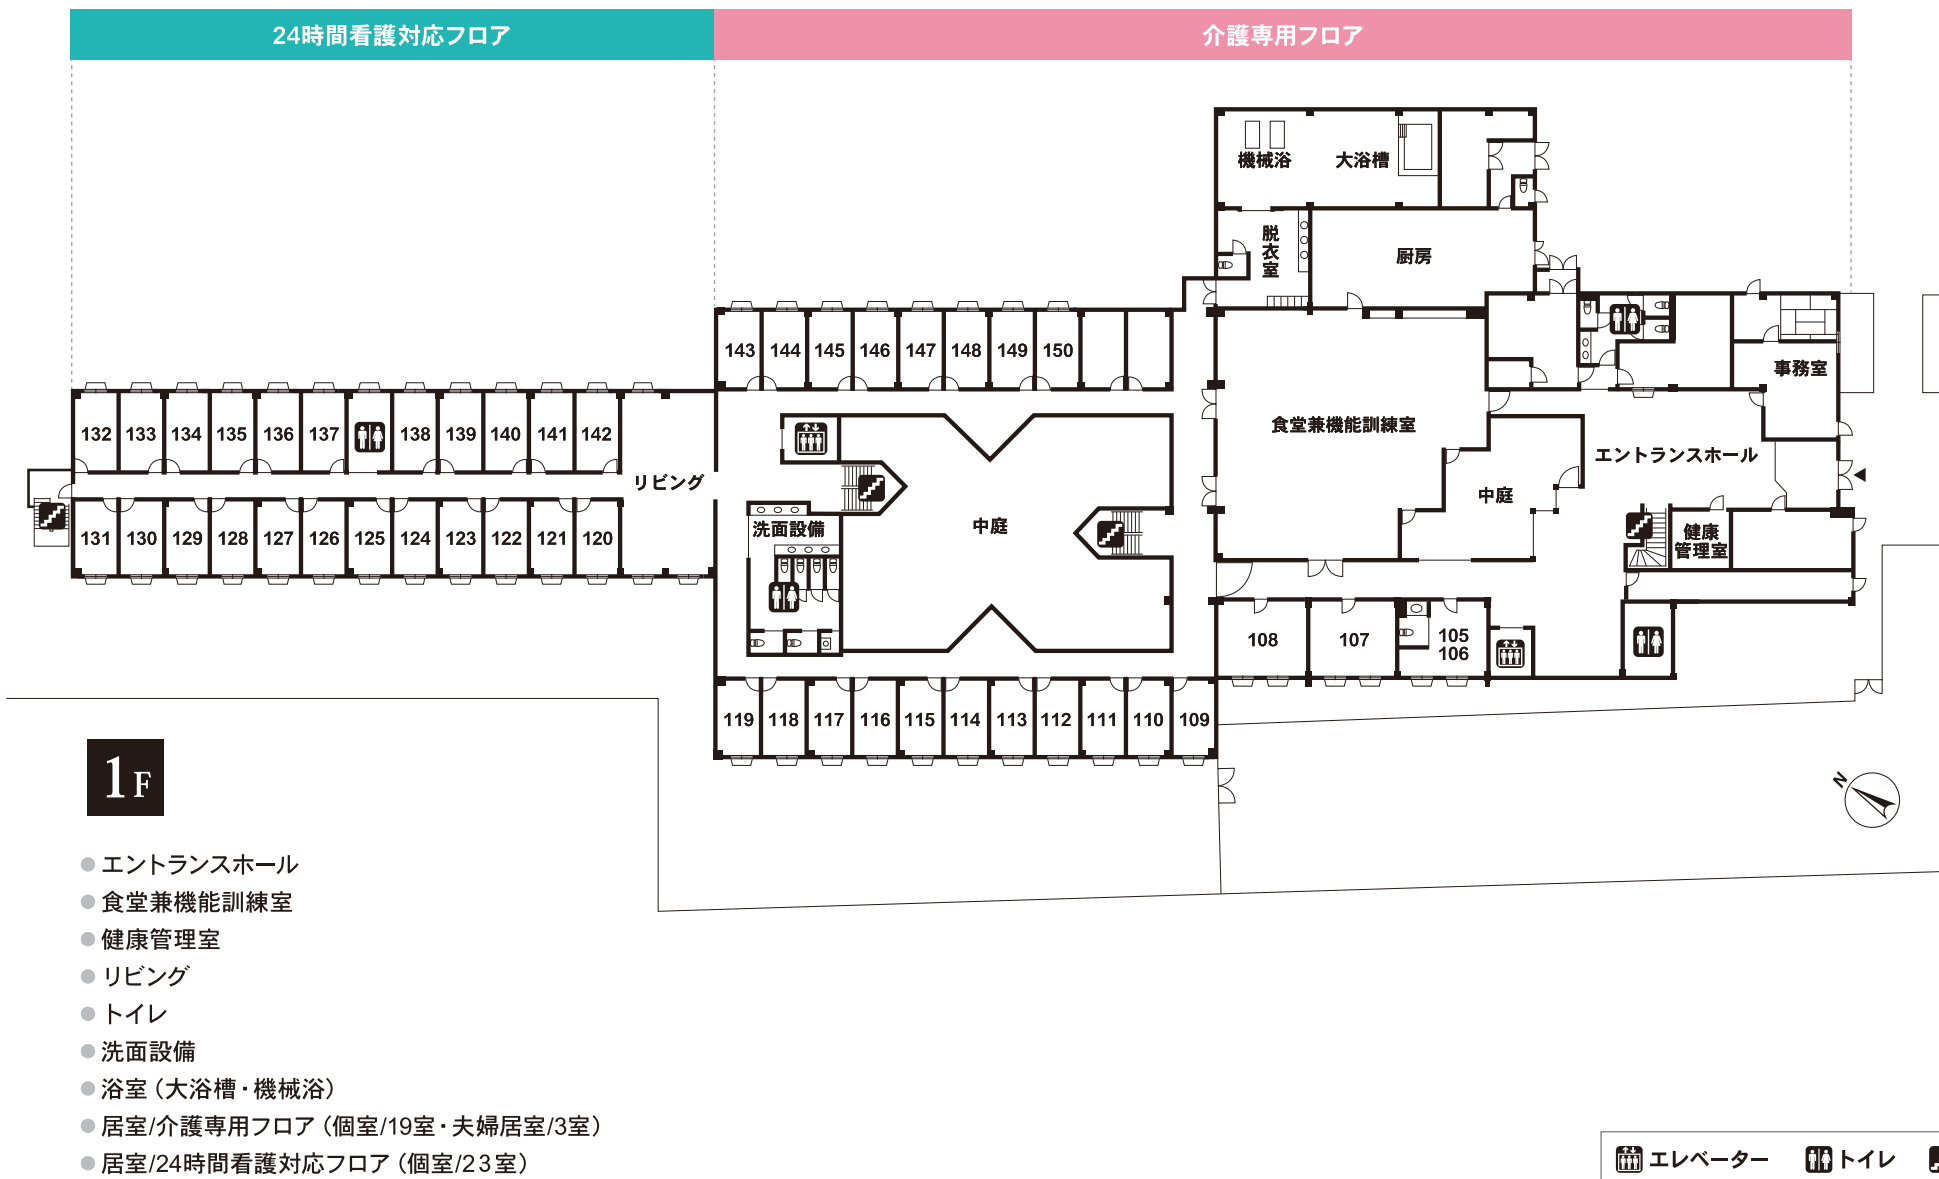

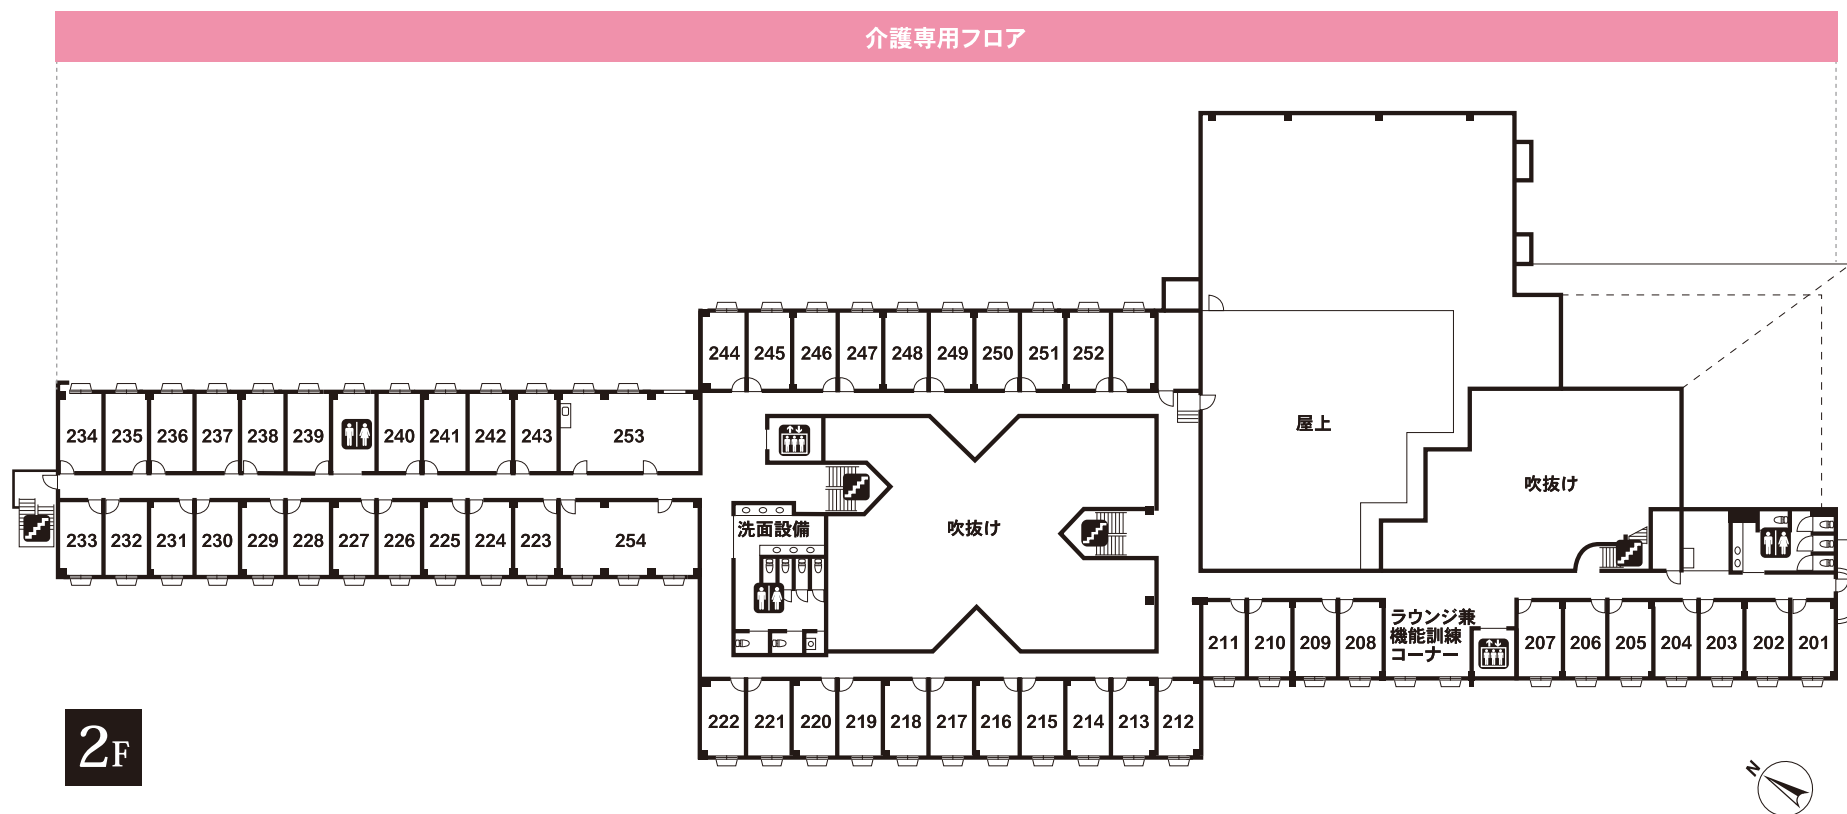

- ラウンジ兼機能訓練コーナー
- トイレ
- 洗面設備
- 居室/介護専用フロア（個室/52室・夫婦居室/2室）