


■敷地面積：2,097.78㎡ ■延床面積：2,383.97㎡
 ■居室：全54室（個室：A・B・C・D・Eタイプ）51室18.04～25.87㎡
 （夫婦居室：F・Gタイプ）3室36.13～40.33㎡


1F

- エントランスホール
- 食堂
- 健康管理室
- 理美容室
- シネマルーム
- 浴室（大浴場1・機械浴1）
- 居室（個室：Aタイプ1・Bタイプ4・Cタイプ2）
（夫婦居室：Gタイプ1）

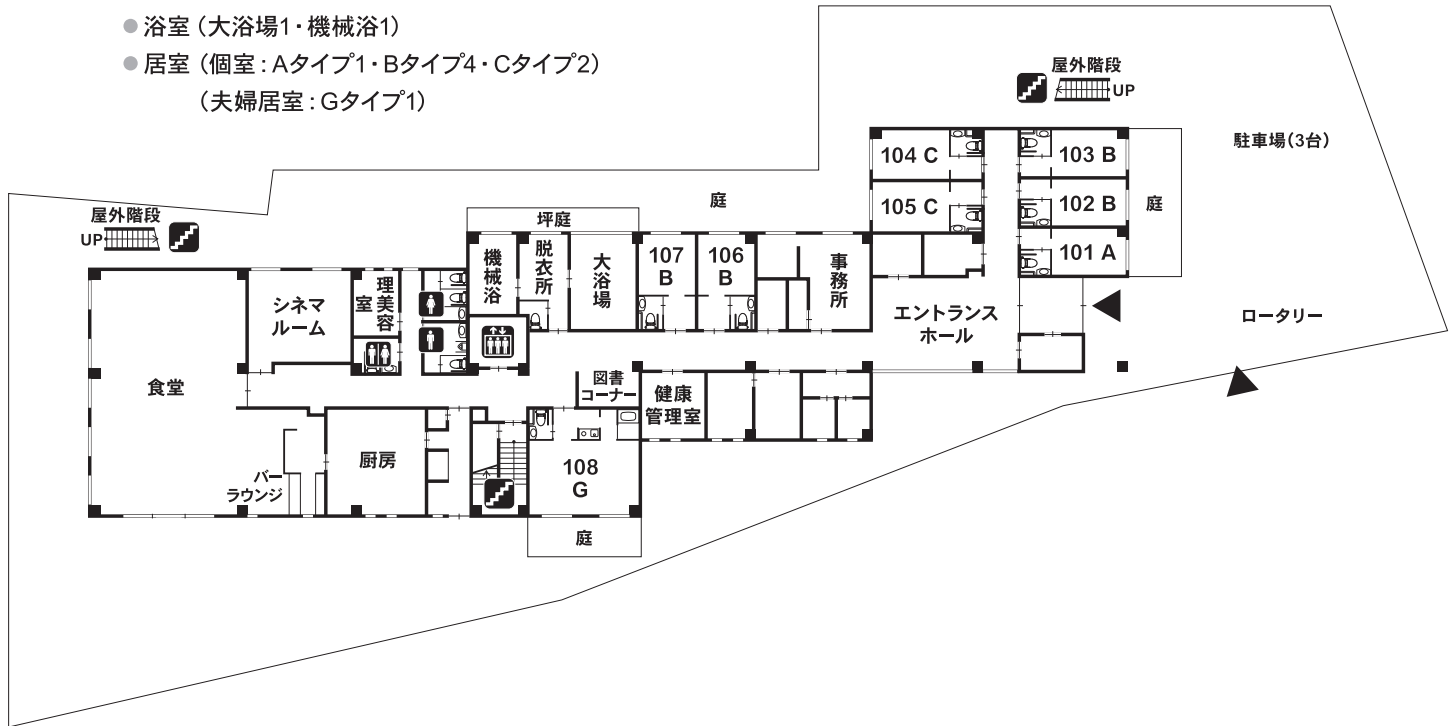

2F

- 談話ホール
- 浴室（個浴1）
- 居室（個室：Aタイプ2・Bタイプ2・Cタイプ16・Dタイプ1・Eタイプ1）
（夫婦居室：Fタイプ1）

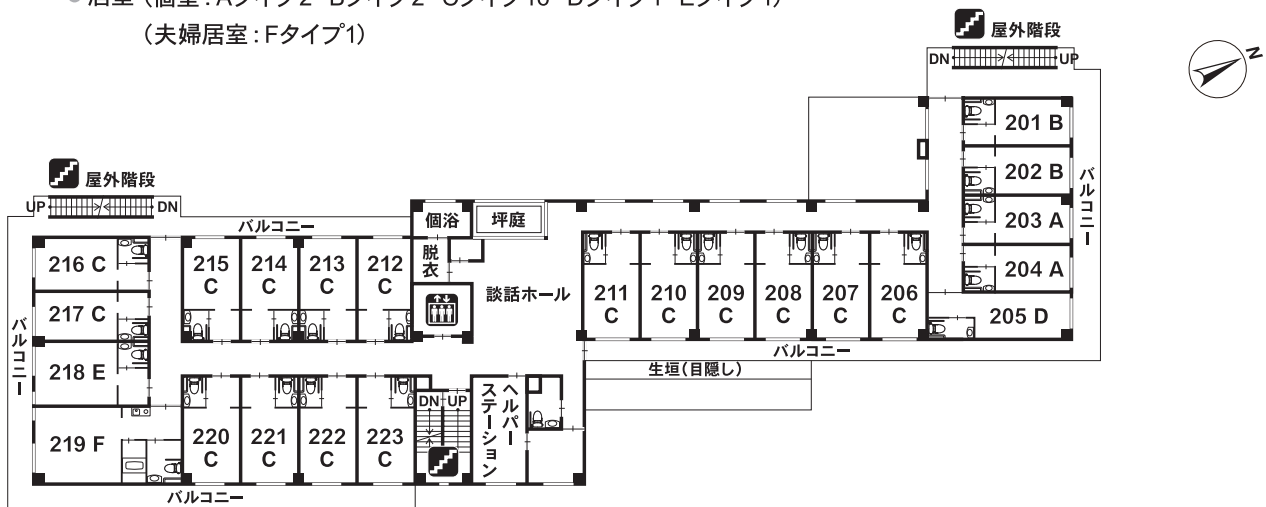

3F

- キッチンラウンジ
- 浴室 (中浴場1・個浴1)
- 居室 (個室:Aタイプ2・Bタイプ2・Cタイプ16・Dタイプ1・Eタイプ1)
(夫婦居室:Fタイプ1)

