


■敷地面積:3,321.74m<sup>2</sup> ■延床面積:2,267.50m<sup>2</sup>(うち、有料老人ホーム部分2,089.08m<sup>2</sup>)  
■居室:60室(全室個室) 18.00m<sup>2</sup>

1F

- 食堂兼機能訓練室
- 浴室(大浴場・機械浴・個浴)
- 相談室
- 居室(18)
- 健康管理室
- 訪問介護事業所

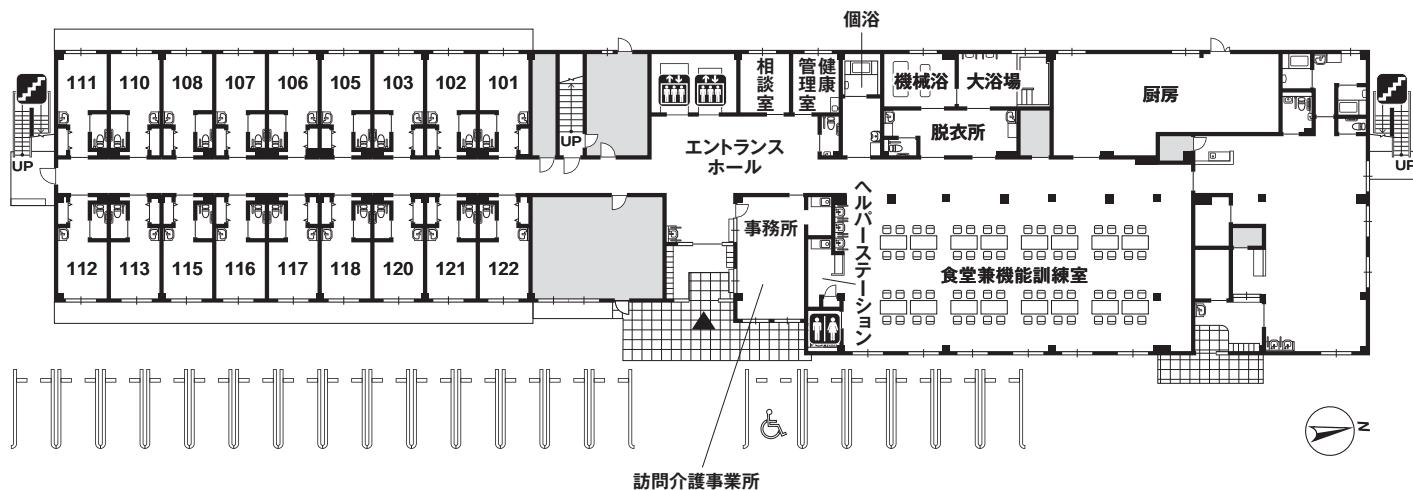

2F

- 談話スペース
- 居室(42)

