


■敷地面積：1,285.75㎡ ■延床面積：2,231.18㎡（うち、有料老人ホーム部分2,079.38㎡）

■居室：60室（全室個室）18.00㎡

※施行の都合上または行政の指導上、変更になる場合があります。予めご了承ください。

1F

- 食堂兼機能訓練室
- 相談室
- 健康管理室
- 浴室（大浴場・機械浴・個浴）
- 居室（18）
- 訪問介護事業所
- 居宅介護支援事業所
- 木下の介護 豊橋弥生デイサービスセンター

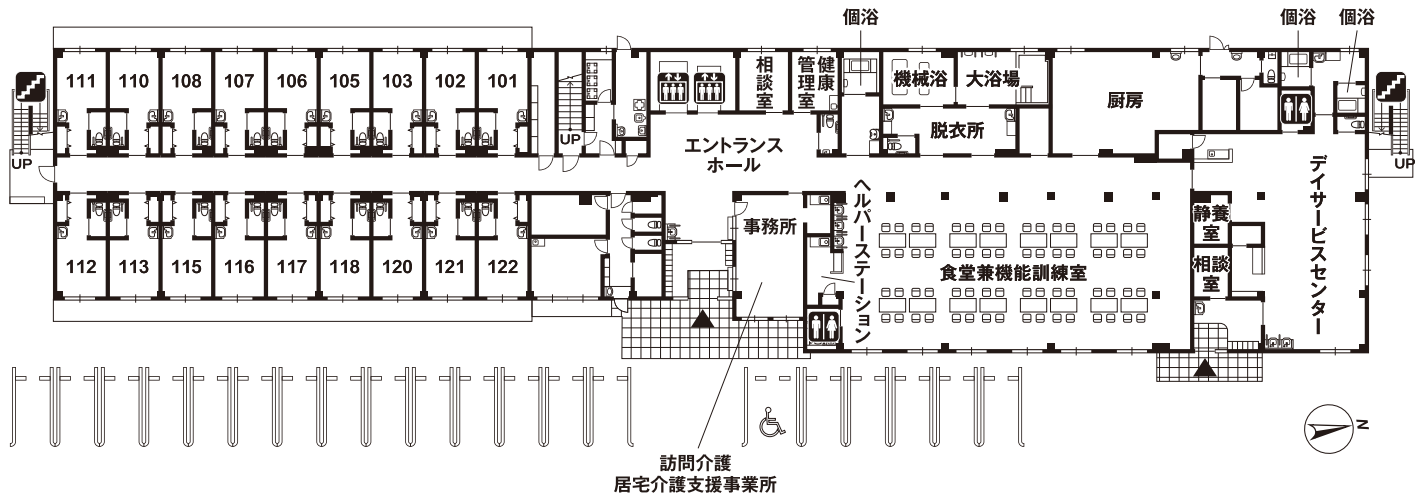

2F

- 食堂兼機能訓練室
- 居室（42）

